



## Legenda

Przykładowa aranżacja  
Budynek 3 - Skrzydło A

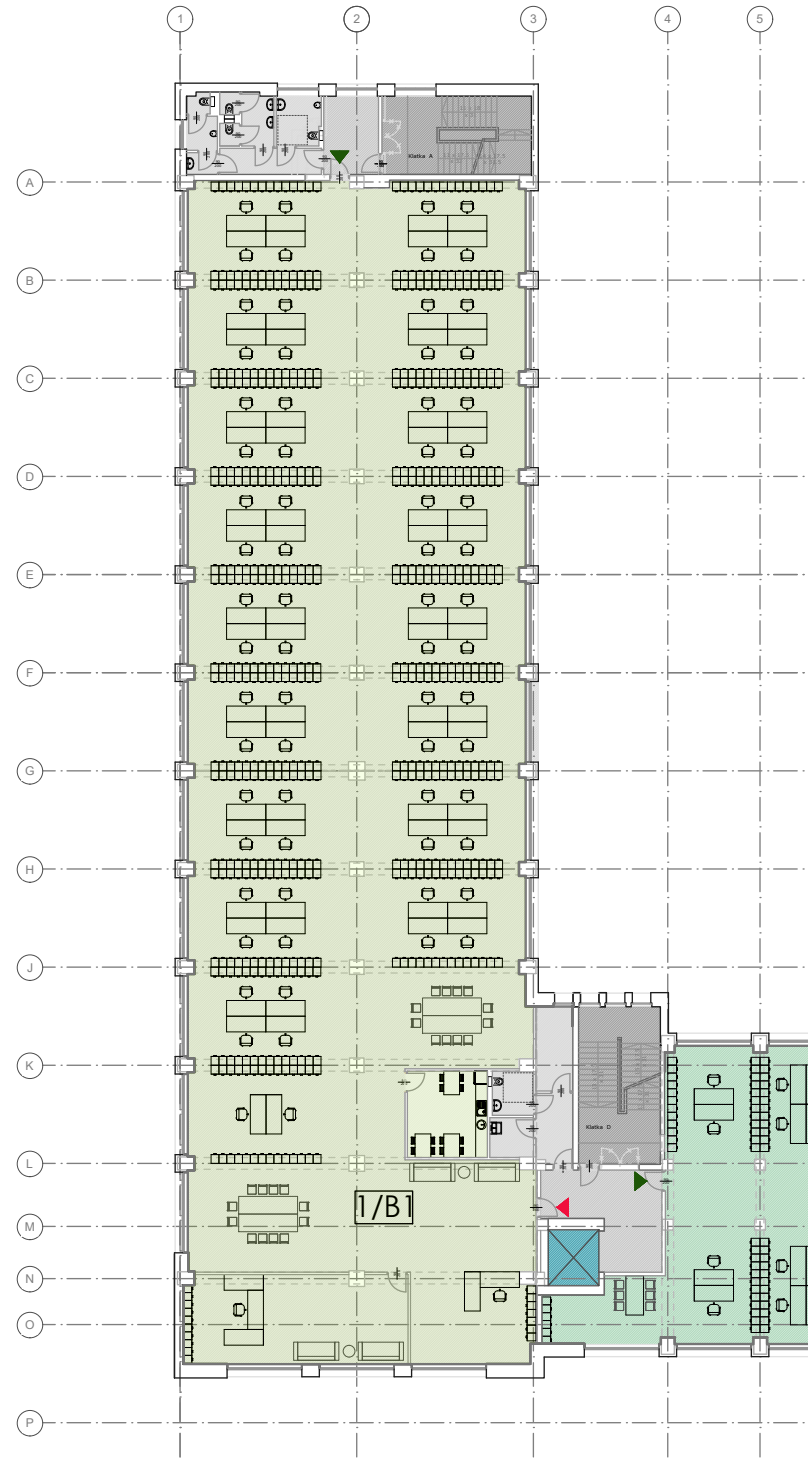

## Legenda

Przykładowa aranżacja  
Budynek 3 - Łącznik L1

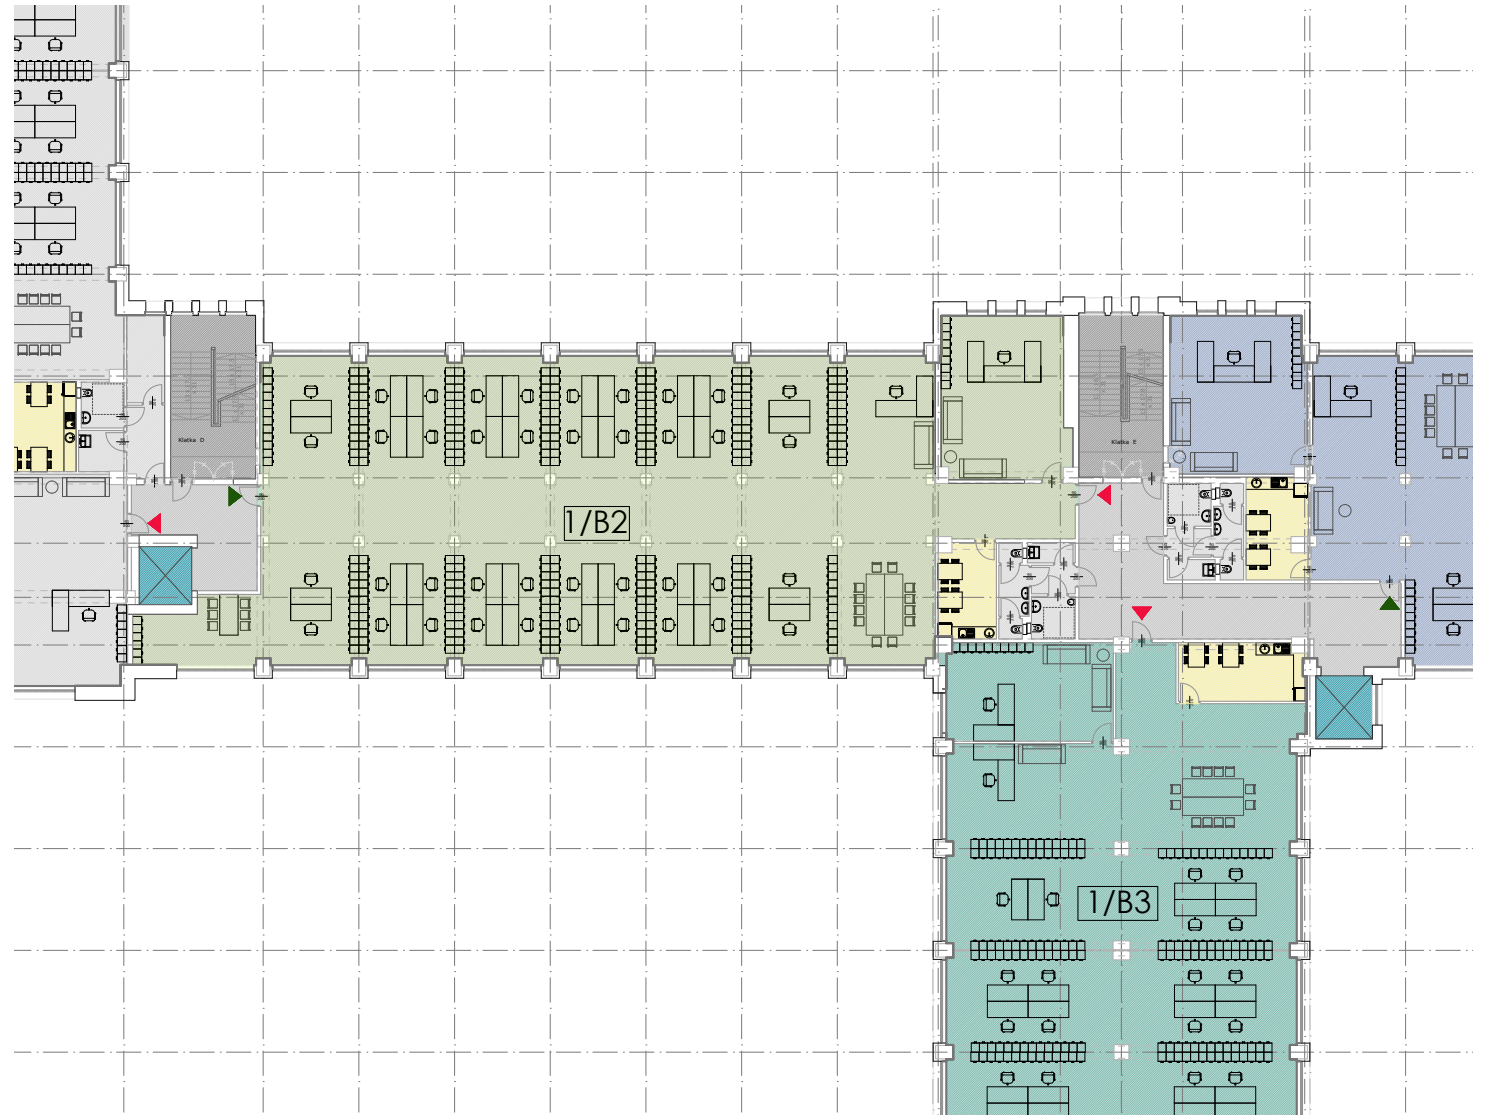

## Legenda

Przykładowa aranżacja  
Budynek 3 - Skrzydło C

