


LEGENDA

- ADAMIETZ - 12 miejsc (3+4+3+2)
- CENTRUM EUROPARTNER - 1 miejsce
- CKG - 1 miejsce
- CRAFTED SOLUTIONS - 2 miejsca (1+1)
- DEVCO - 5 miejsc (3+1+1)
- ESIX - 16 miejsc (2+6+4+4)
- FORTUM - 23 miejsca (3+2+10+4+2+2)
- GLOBALLOGIC - 170 miejsc
- HVAC Technika - Serwis Devco - 6 miejsc (2+2+2)
- INGRAM MICRO - 7 miejsc (5+2)
- KNP - 1 miejsce
- LAGOM - 1 miejsce
- LWN CONSTRUCTION - 4 miejsca
- M3 GROUP - 2 miejsca (1+1)
- NTB - 6 miejsc (4+2)
- PARM POLSKA - 2 miejsca (1+1)
- SECCO - 1 miejsce
- SIEMENS Energy - 7 miejsc (2+4+1)
- SIEMENS Healthcare - 1 miejsce
- SKYTAXI - 16 miejsc (2+5+6+2+1)
- SNTE - 4 miejsca (2+2)
- SP Corporate - 5 miejsc (2+3)
- SYSTEMWORKS - 3 miejsca (2+1)
- TAPIPOL - 10 miejsc (6+2+2)
- ULTRANET - 2 miejsca
- UNIBEP - 3 miejsca (2+1)
- VOS LOGISTICS - 4 miejsca (2+2)

- Palarnia - tu wolno palić
- Zadaszone miejsca dla rowerów
- Miejsca dla Motocykli
- Miejsca dla Dostawców
- Ogrodnik - 2 miejsca

PLAN GRAFICZNY MIEJSC PARKINGOWYCH

Obowiązuje od 1 września 2026 r.

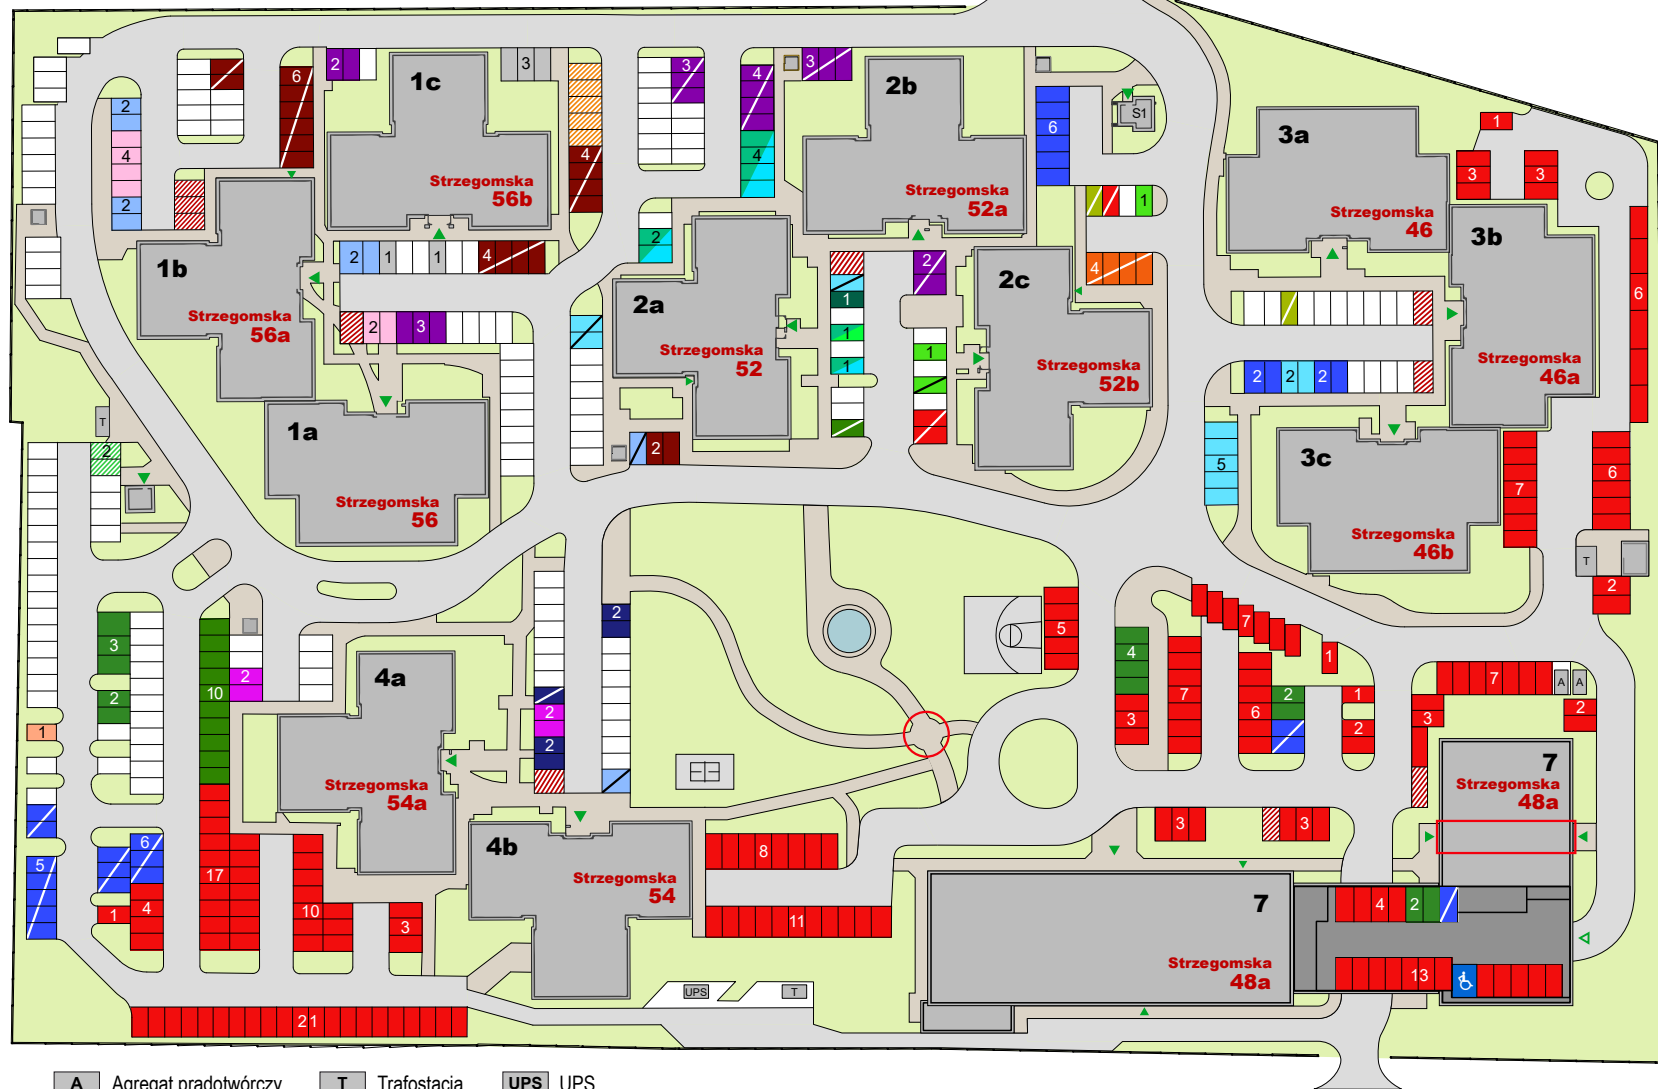

A Agregat prądowrczy **T** Trafostacja **UPS** UPS