



Legenda

Przykładowa aranżacja
Budynek 7 Nowa Strzegomska - 1 Piętro

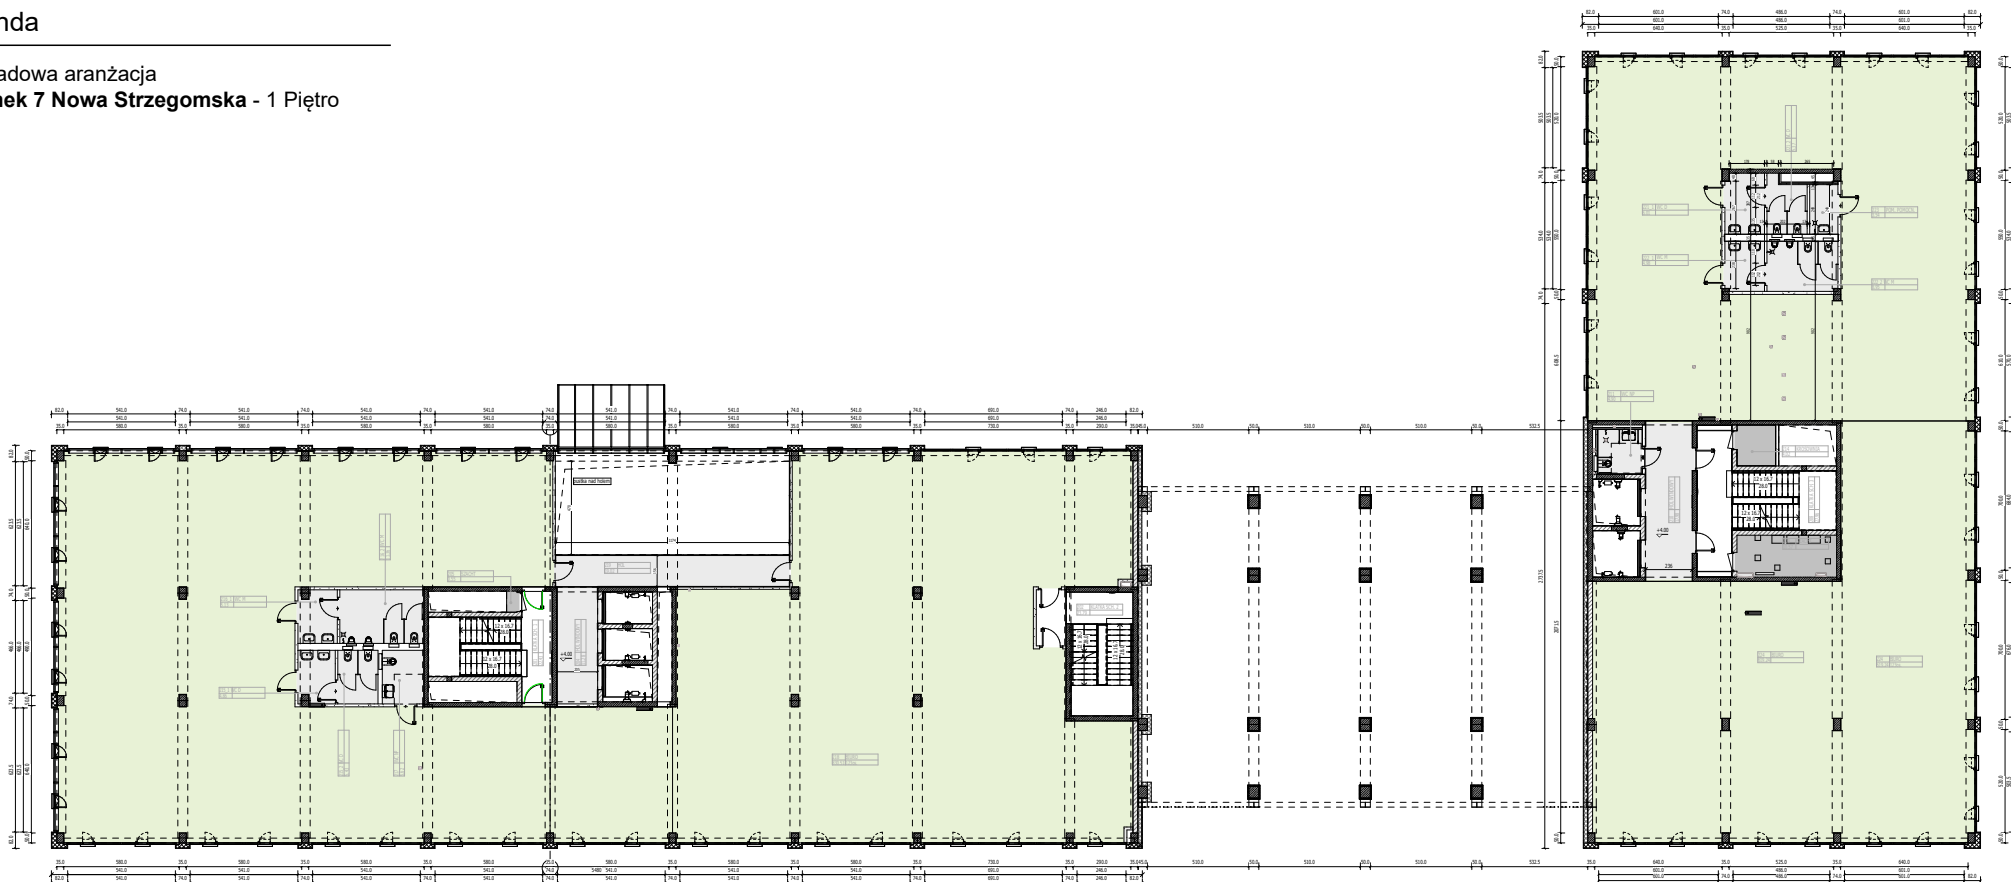

Legenda

Przykładowa aranżacja
Budynek 7 Nowa Strzegomska - 2 Piętro

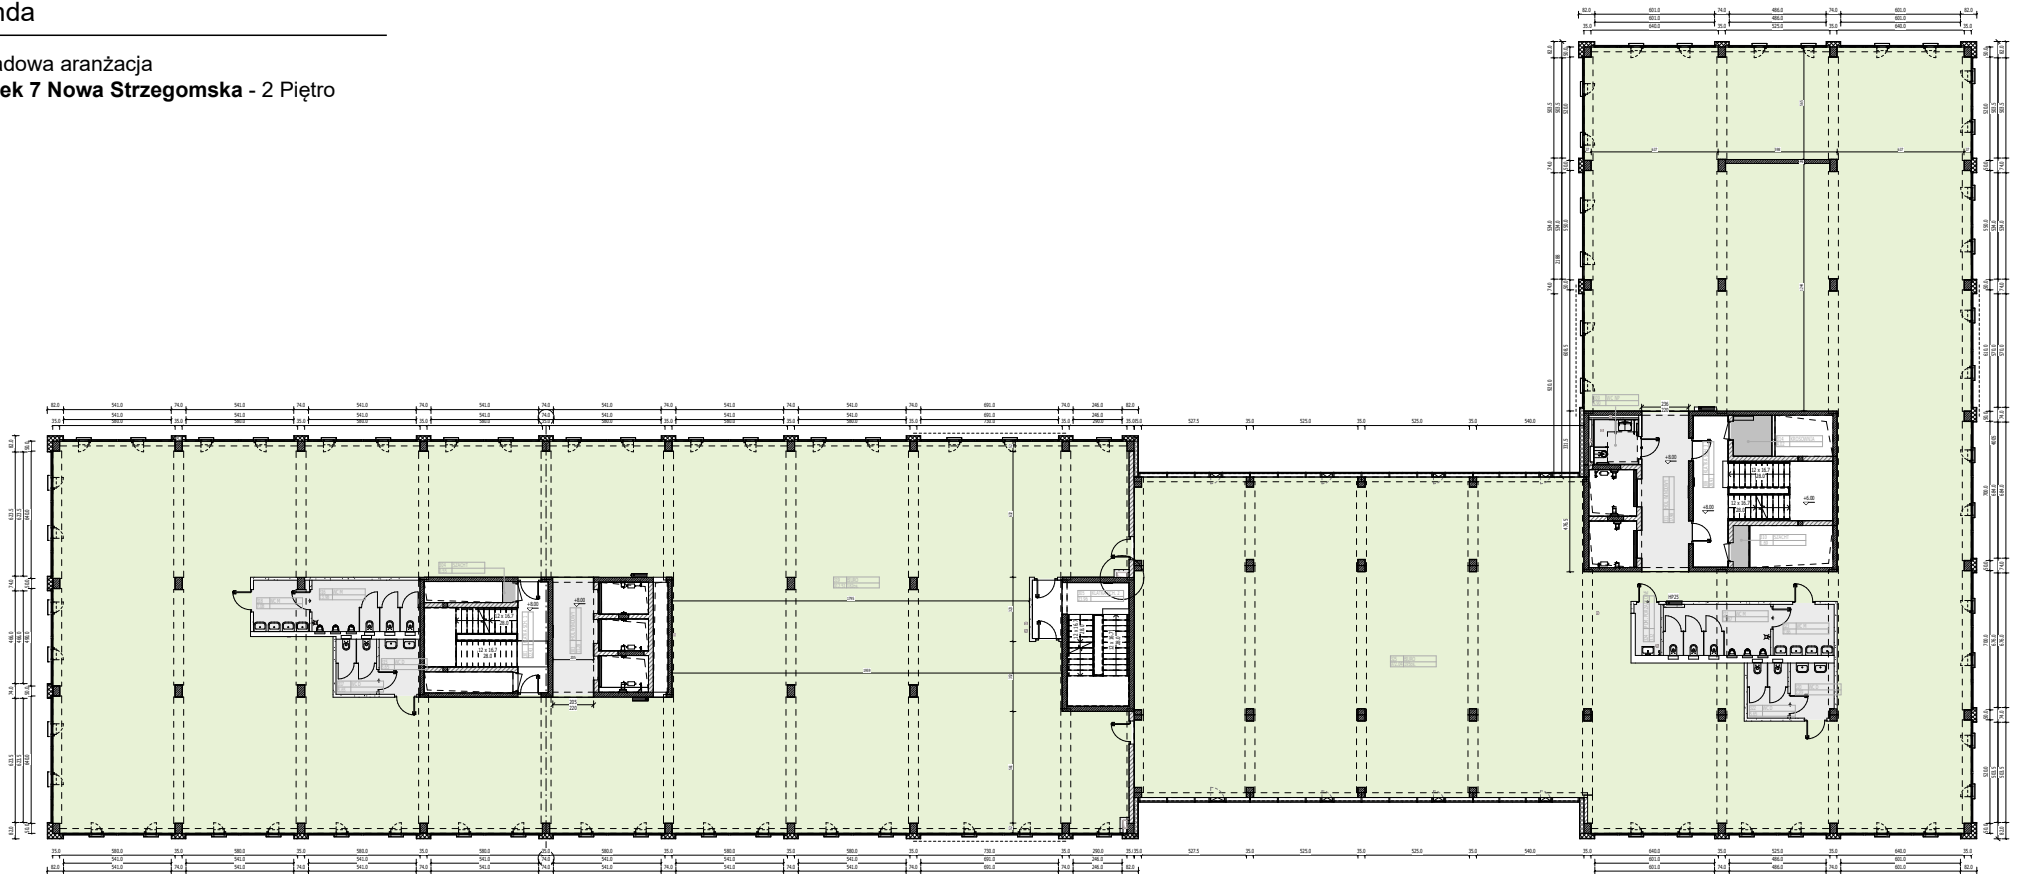

Legenda

Przykładowa aranżacja
Budynek 7 Nowa Strzegomska - 5 Piętro

